






ELEWACJA FRONTOWA  
Skala 1 : 50

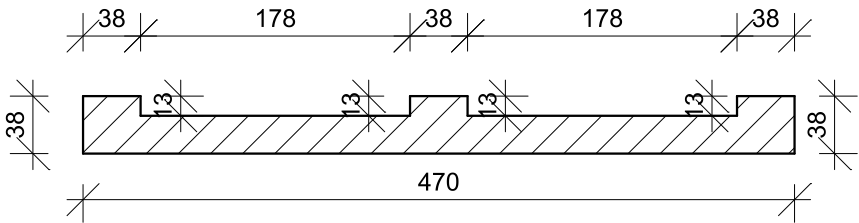


RZUT A  
Skala 1 : 50

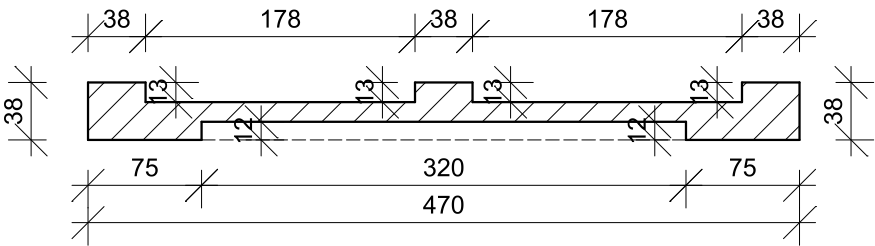

RZUT B  
Skala 1 : 50

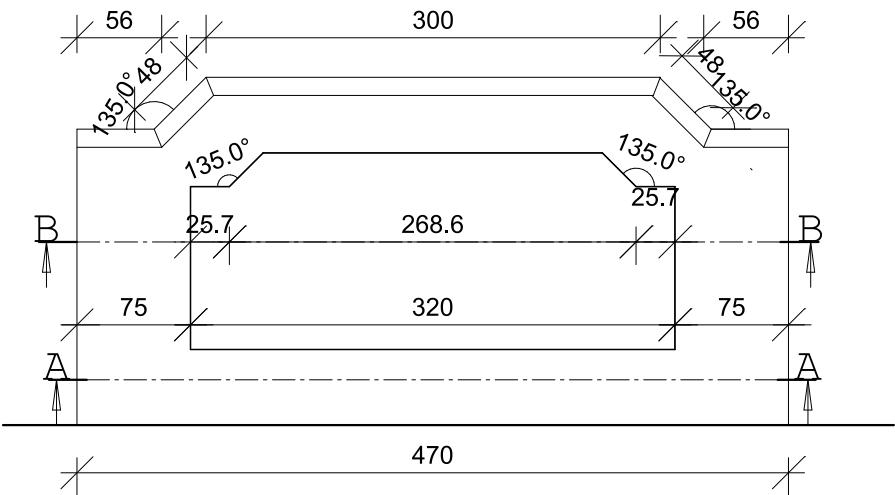

WIDOK  
Skala 1 : 50

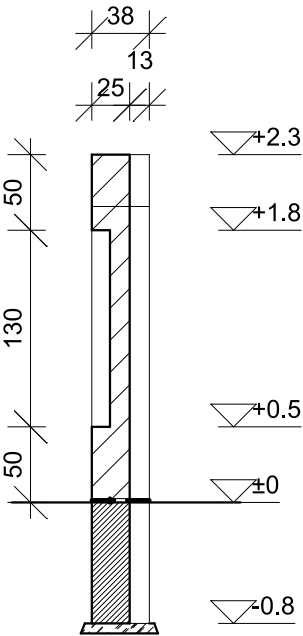

PRZEKRÓJ PIONOWY  
Skala 1 : 50

|   |        |                                  |      |
|---|--------|----------------------------------|------|
| Projekt                                     |        |                                  |      |
| remont istniejącego bud. biblioteki Etap II |        |                                  |      |
| Adres                                       |        | Nr działki                       |      |
| Choszczno ul. Wolności 13                   |        | 225                              |      |
| Inwestor                                    |        | Adres                            |      |
| Miejska Biblioteka Publiczna                |        | 73-200 Choszczno ul. Wolności 13 |      |
| Nr rys.                                     | Arkusz | Tytuł                            |      |
| 3   |        | TABLICZ INFORMACYJNA             |      |
| Projektował                                 |        | Uprawnienia                      | Data |
| Dariusz ŁACKI                               |        | 99/89/Gw                         |      |
| Projektował                                 |        | Uprawnienia                      | Data |
| Kreślił                                     |        | Uprawnienia                      | Data |