




PRZEKRÓJ 1-1

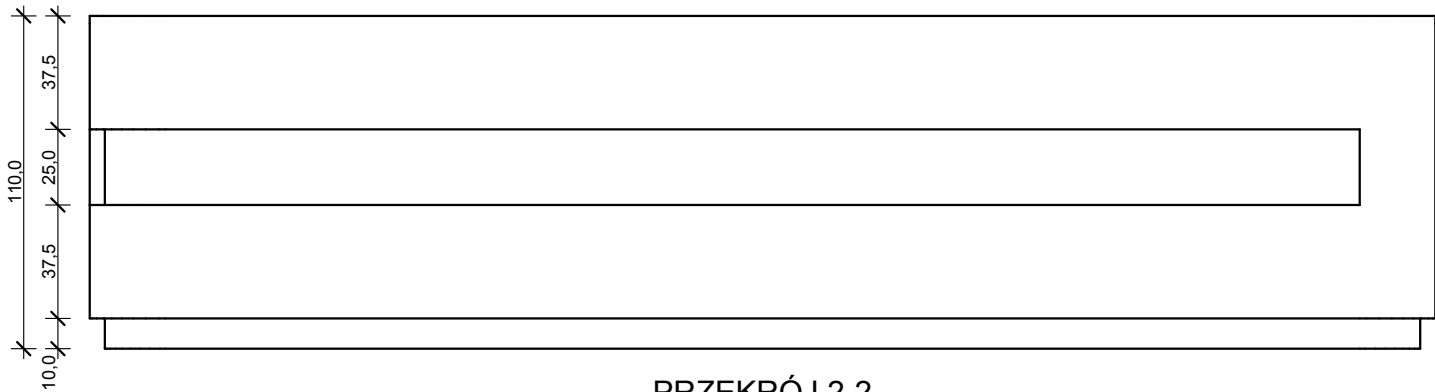


PRZEKRÓJ 2-2

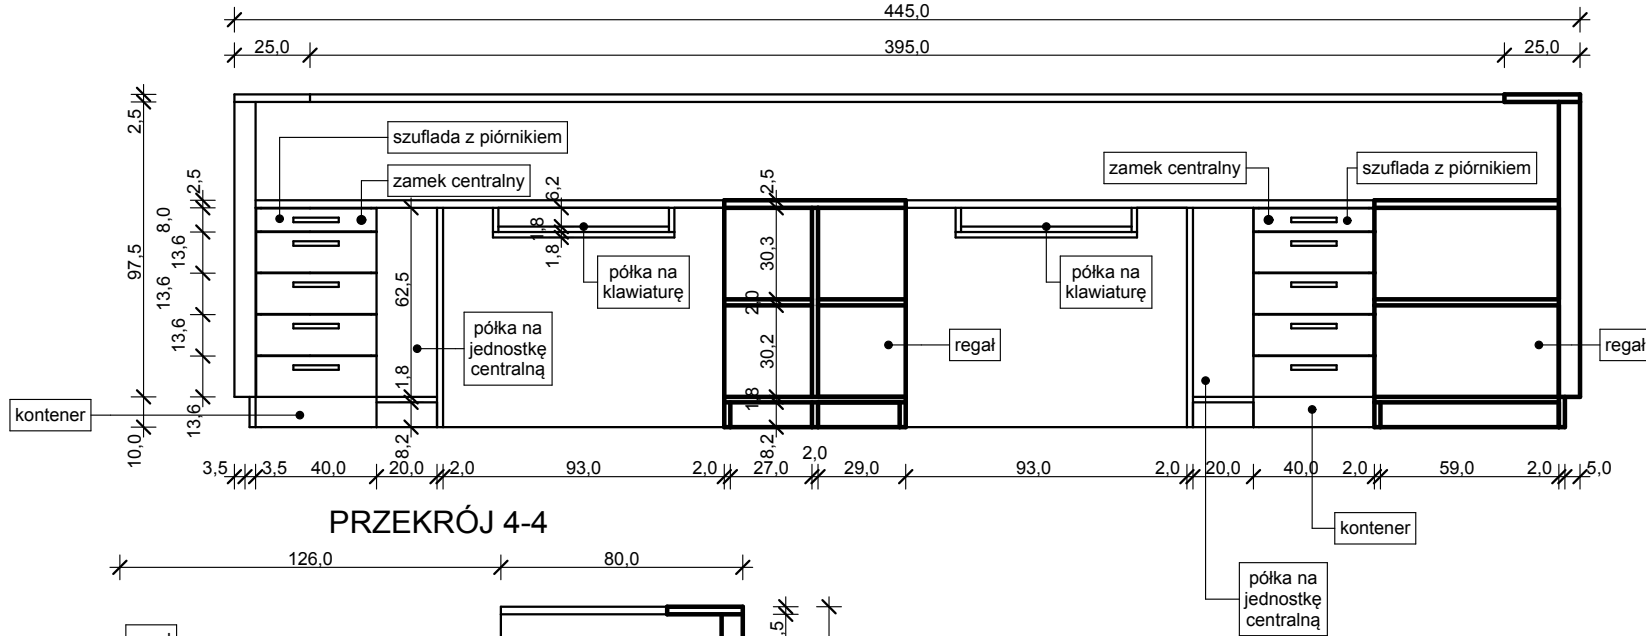


PRZEKRÓJ 3-3

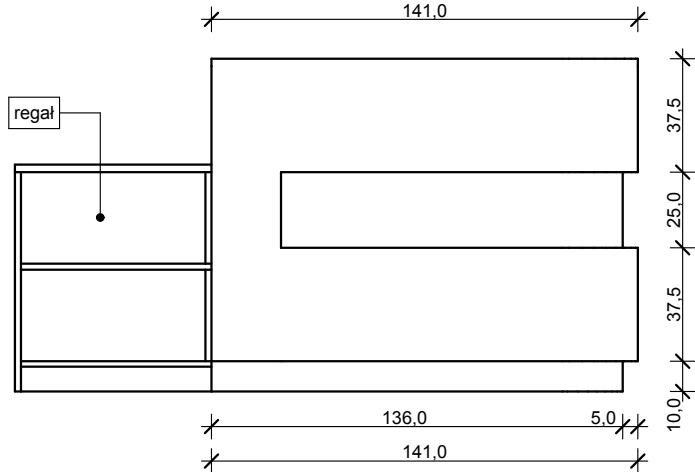

PRZEKRÓJ 4-4

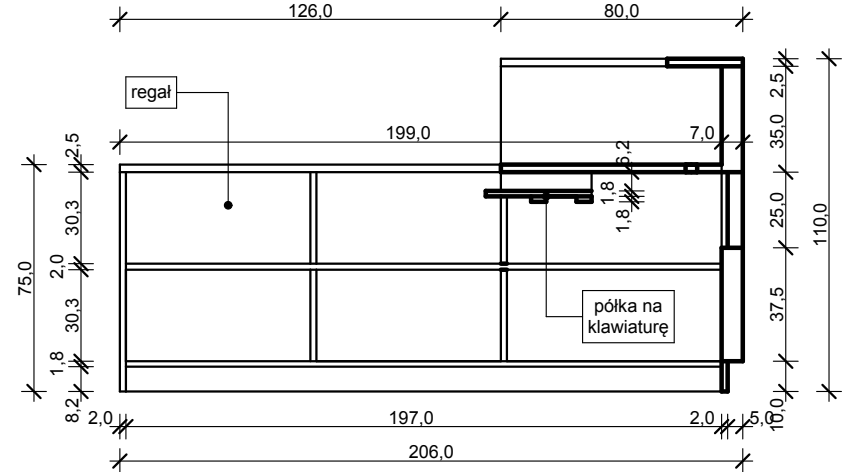

PRZEKRÓJ 5-5

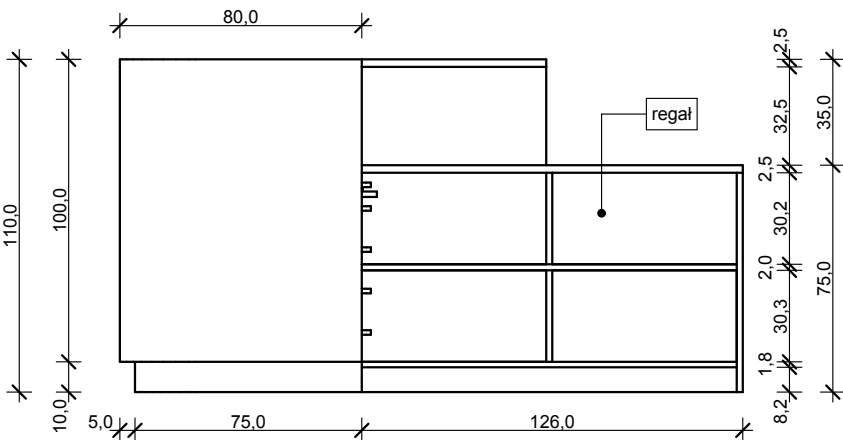

UWAGA: LADA NA WYMIAR, SPRAWDZIĆ WYMIARY
NA MIEJSCU INWESTYCJI

faza	PROJEKT WYKONAWCZY	
nazwa obiektu	Wypożyczenie meblowe Miejskiej Biblioteki Publicznej im Marii Dąbrowskiej w Choszczynie	
adres obiektu	ul. Wolności 13 Choszczyno	
inwestor	Miejska Biblioteka Publiczna w Choszczynie ul. Wolności 13 73-200 Choszczyno	
jednostka projektowa:	<div><div><div>K</div><div>K</div><div>O</div><div>PROJEKT</div></div><div><div>STUDIO PROJEKTOWE ARCHITEKTURY I WNETRZ</div><div>www.kokowski.com info@kokowski.com</div><div>ul. Niemcewicza 26 pok. 516, 71-520 Szczecin</div><div>tel. 91 488 22 60, 501 103 250, 668 637 000</div></div></div>	
projektant:	proj. wnętrz Jacek Kokowski	podpisy
temat rysunku	Lada nr 3 do pom. 18 - przekroje	
nr rys.	31	data
skala rys.	1:25	grudzień 2013